




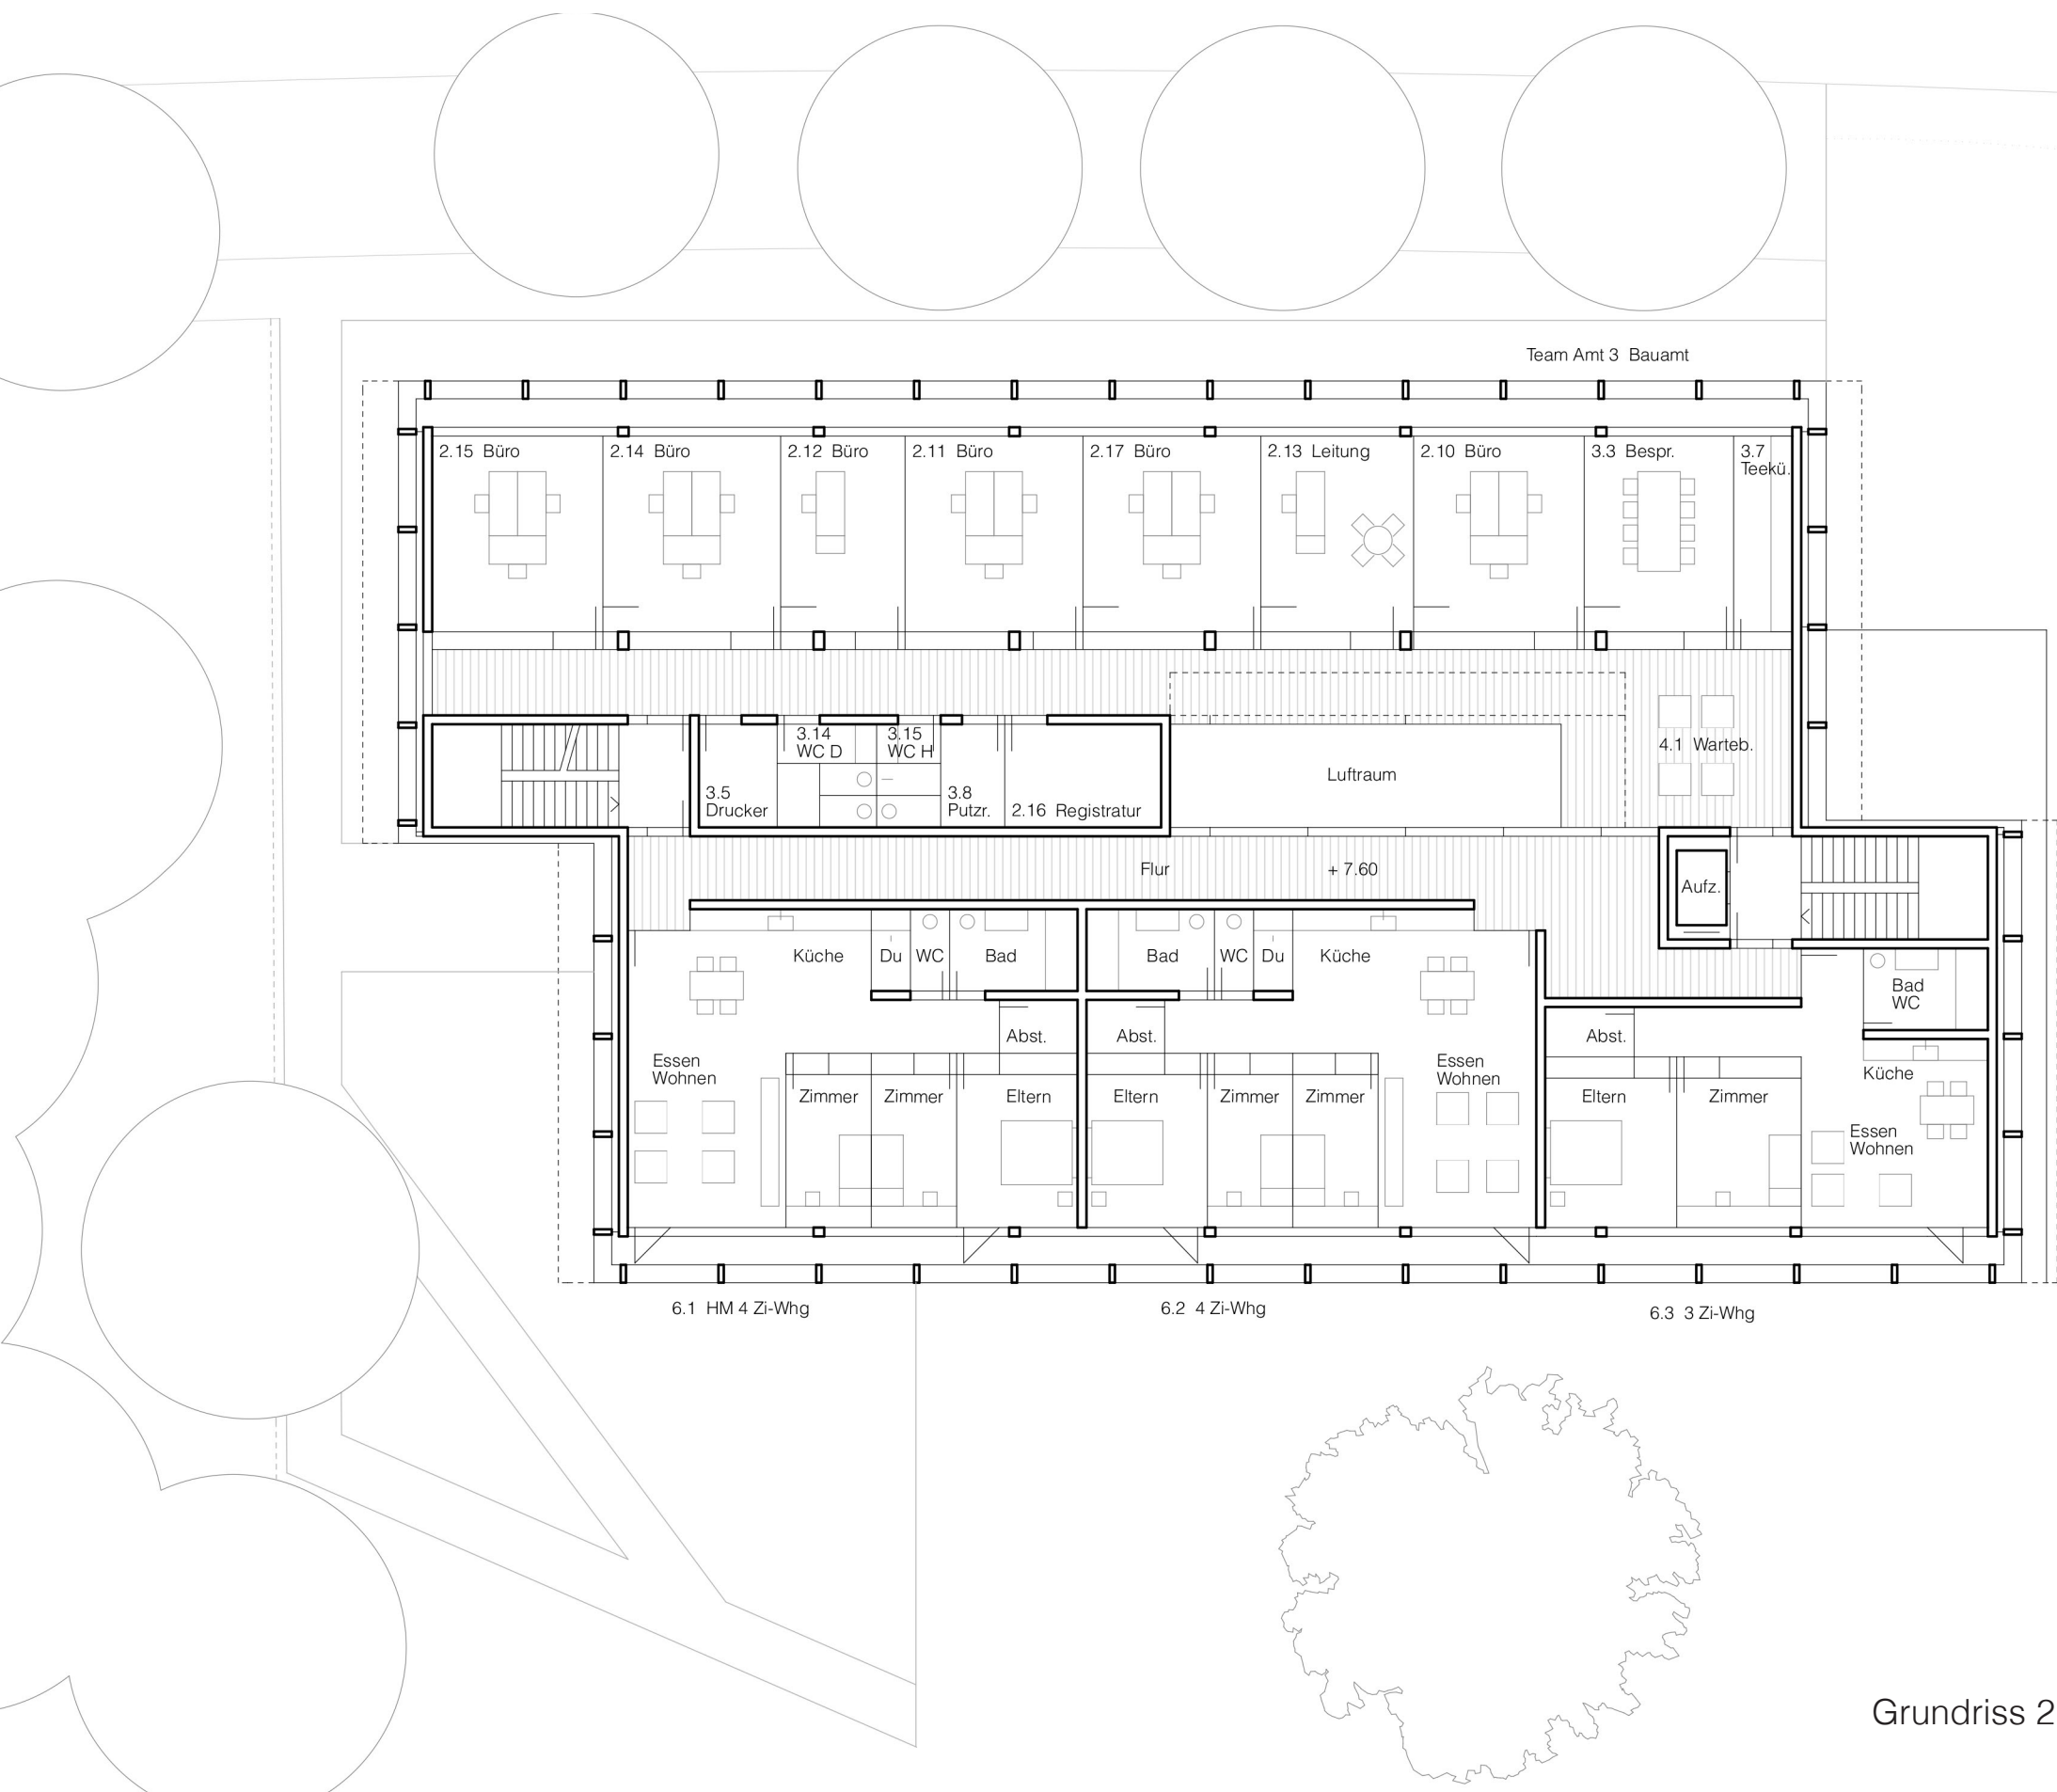


Grundriss 2. Obergeschoss M 1:200

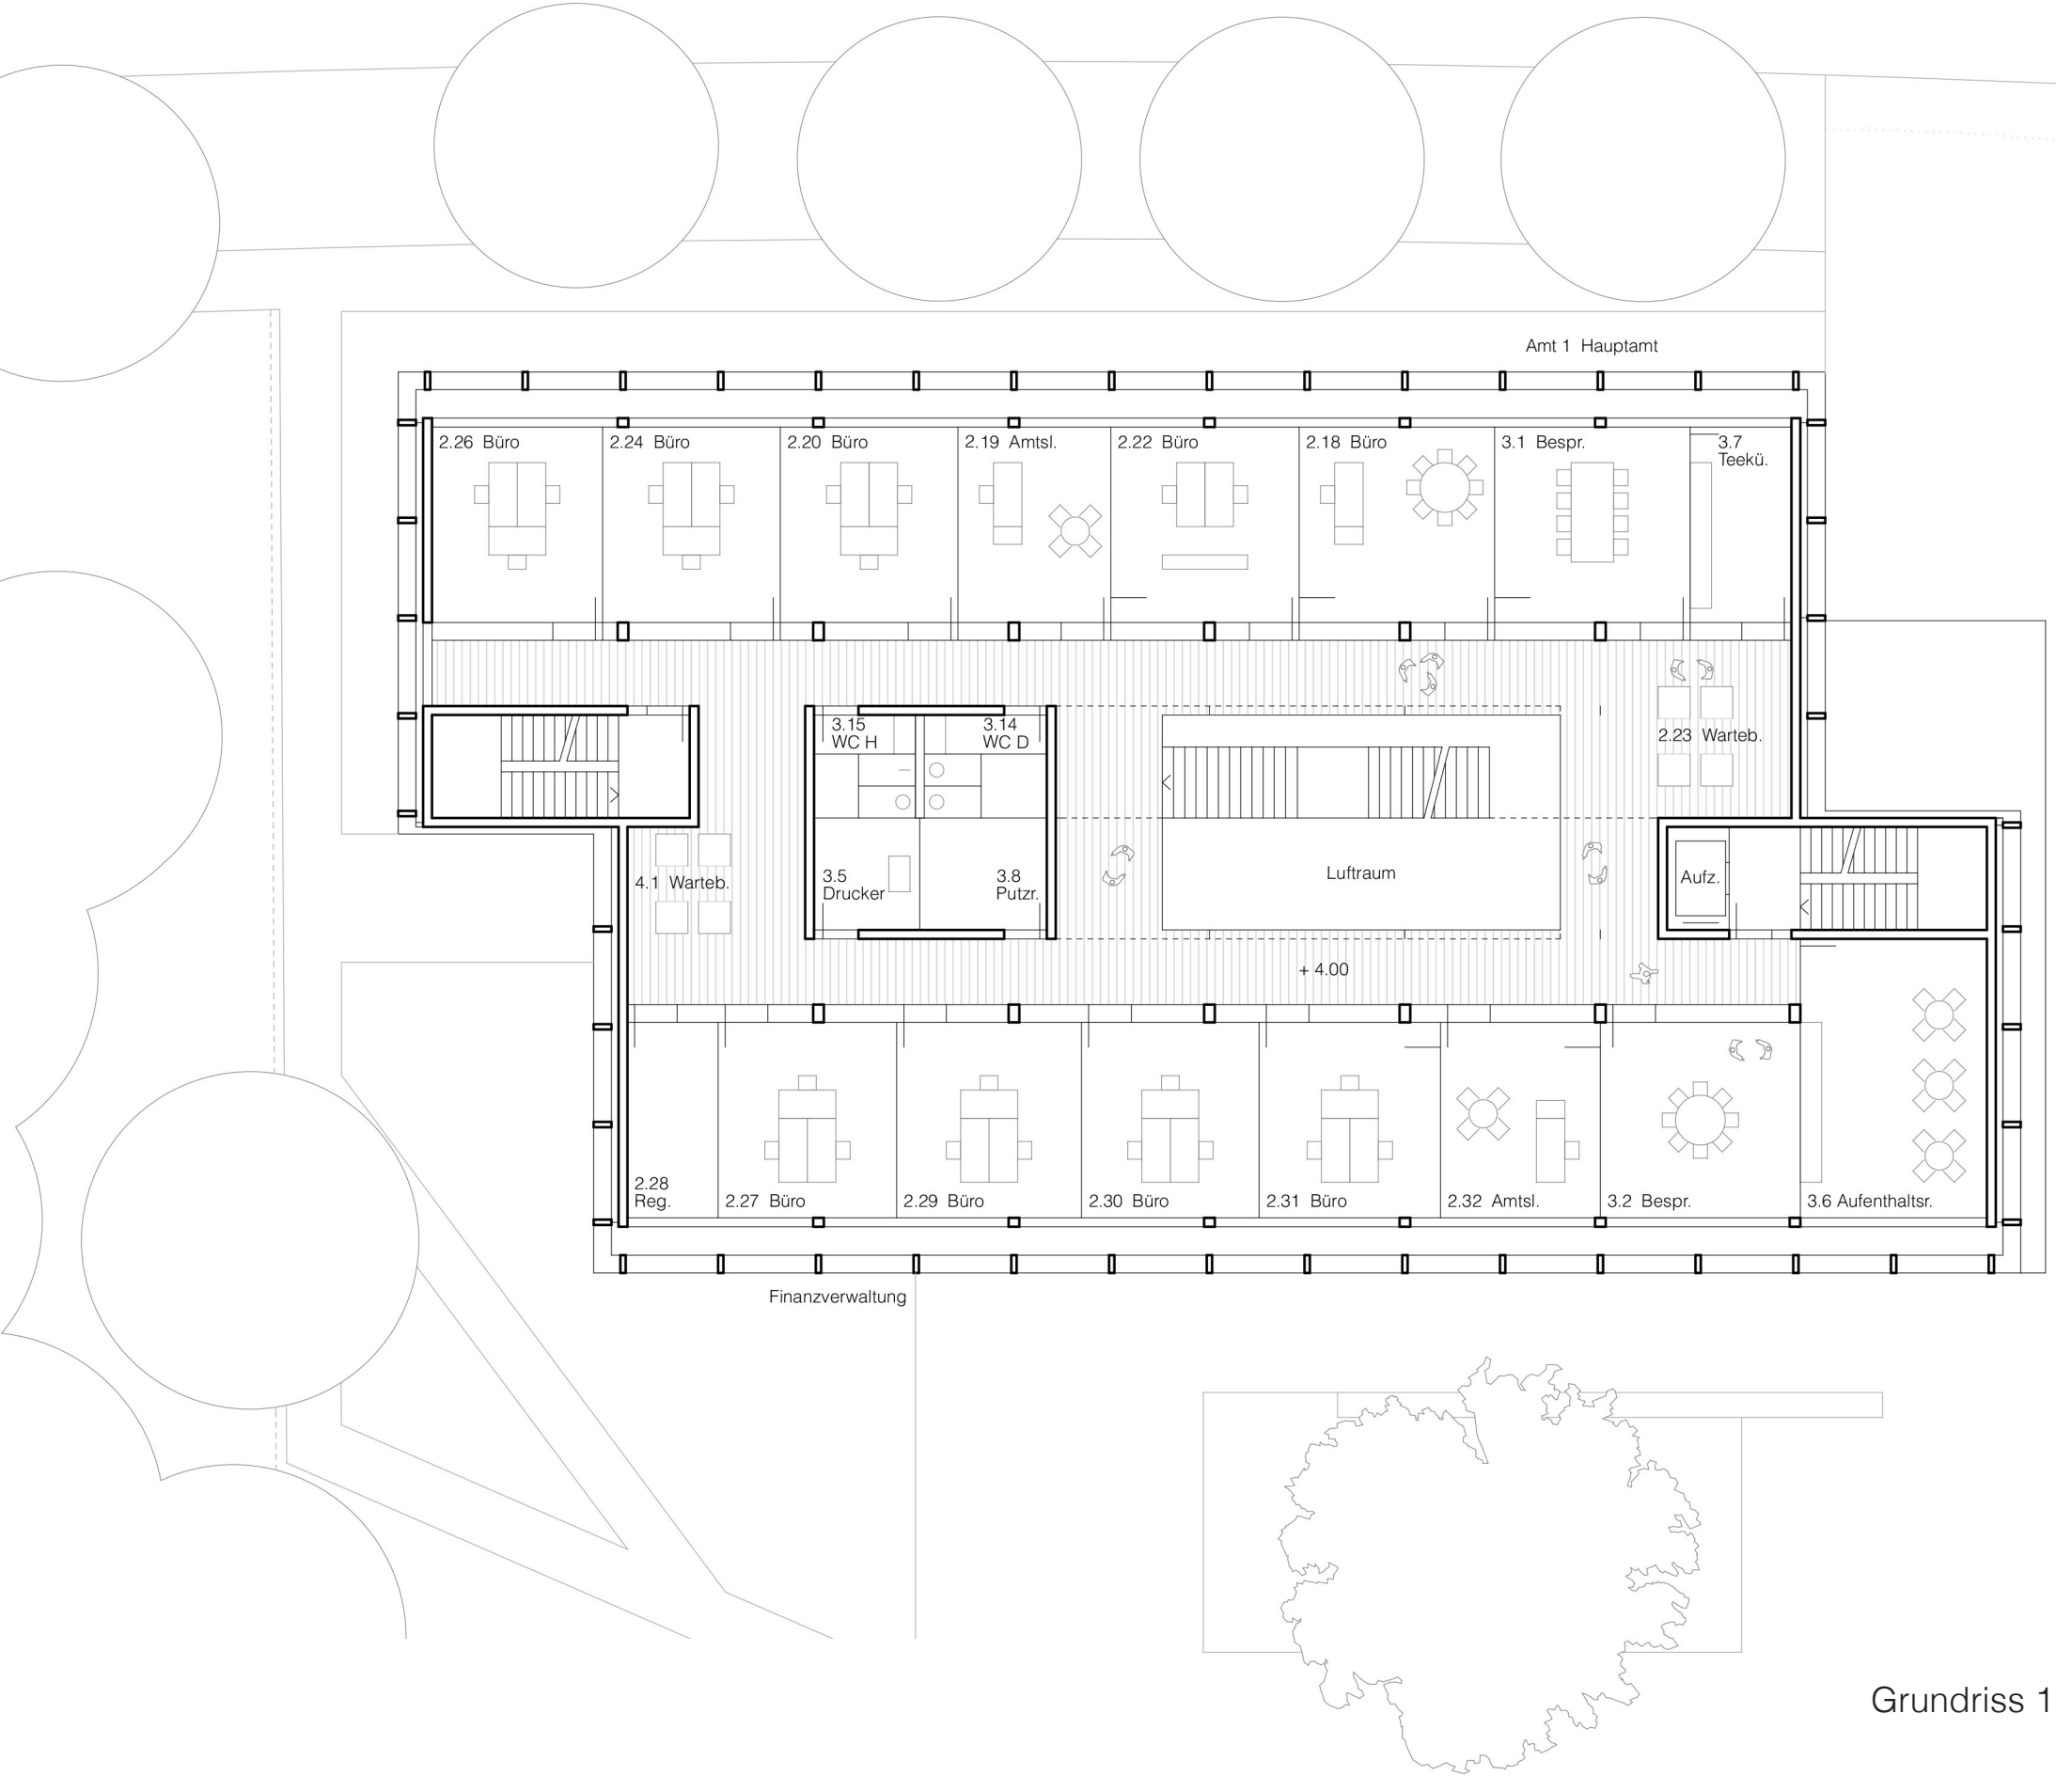


Grundriss 1. Obergeschoss M 1:200

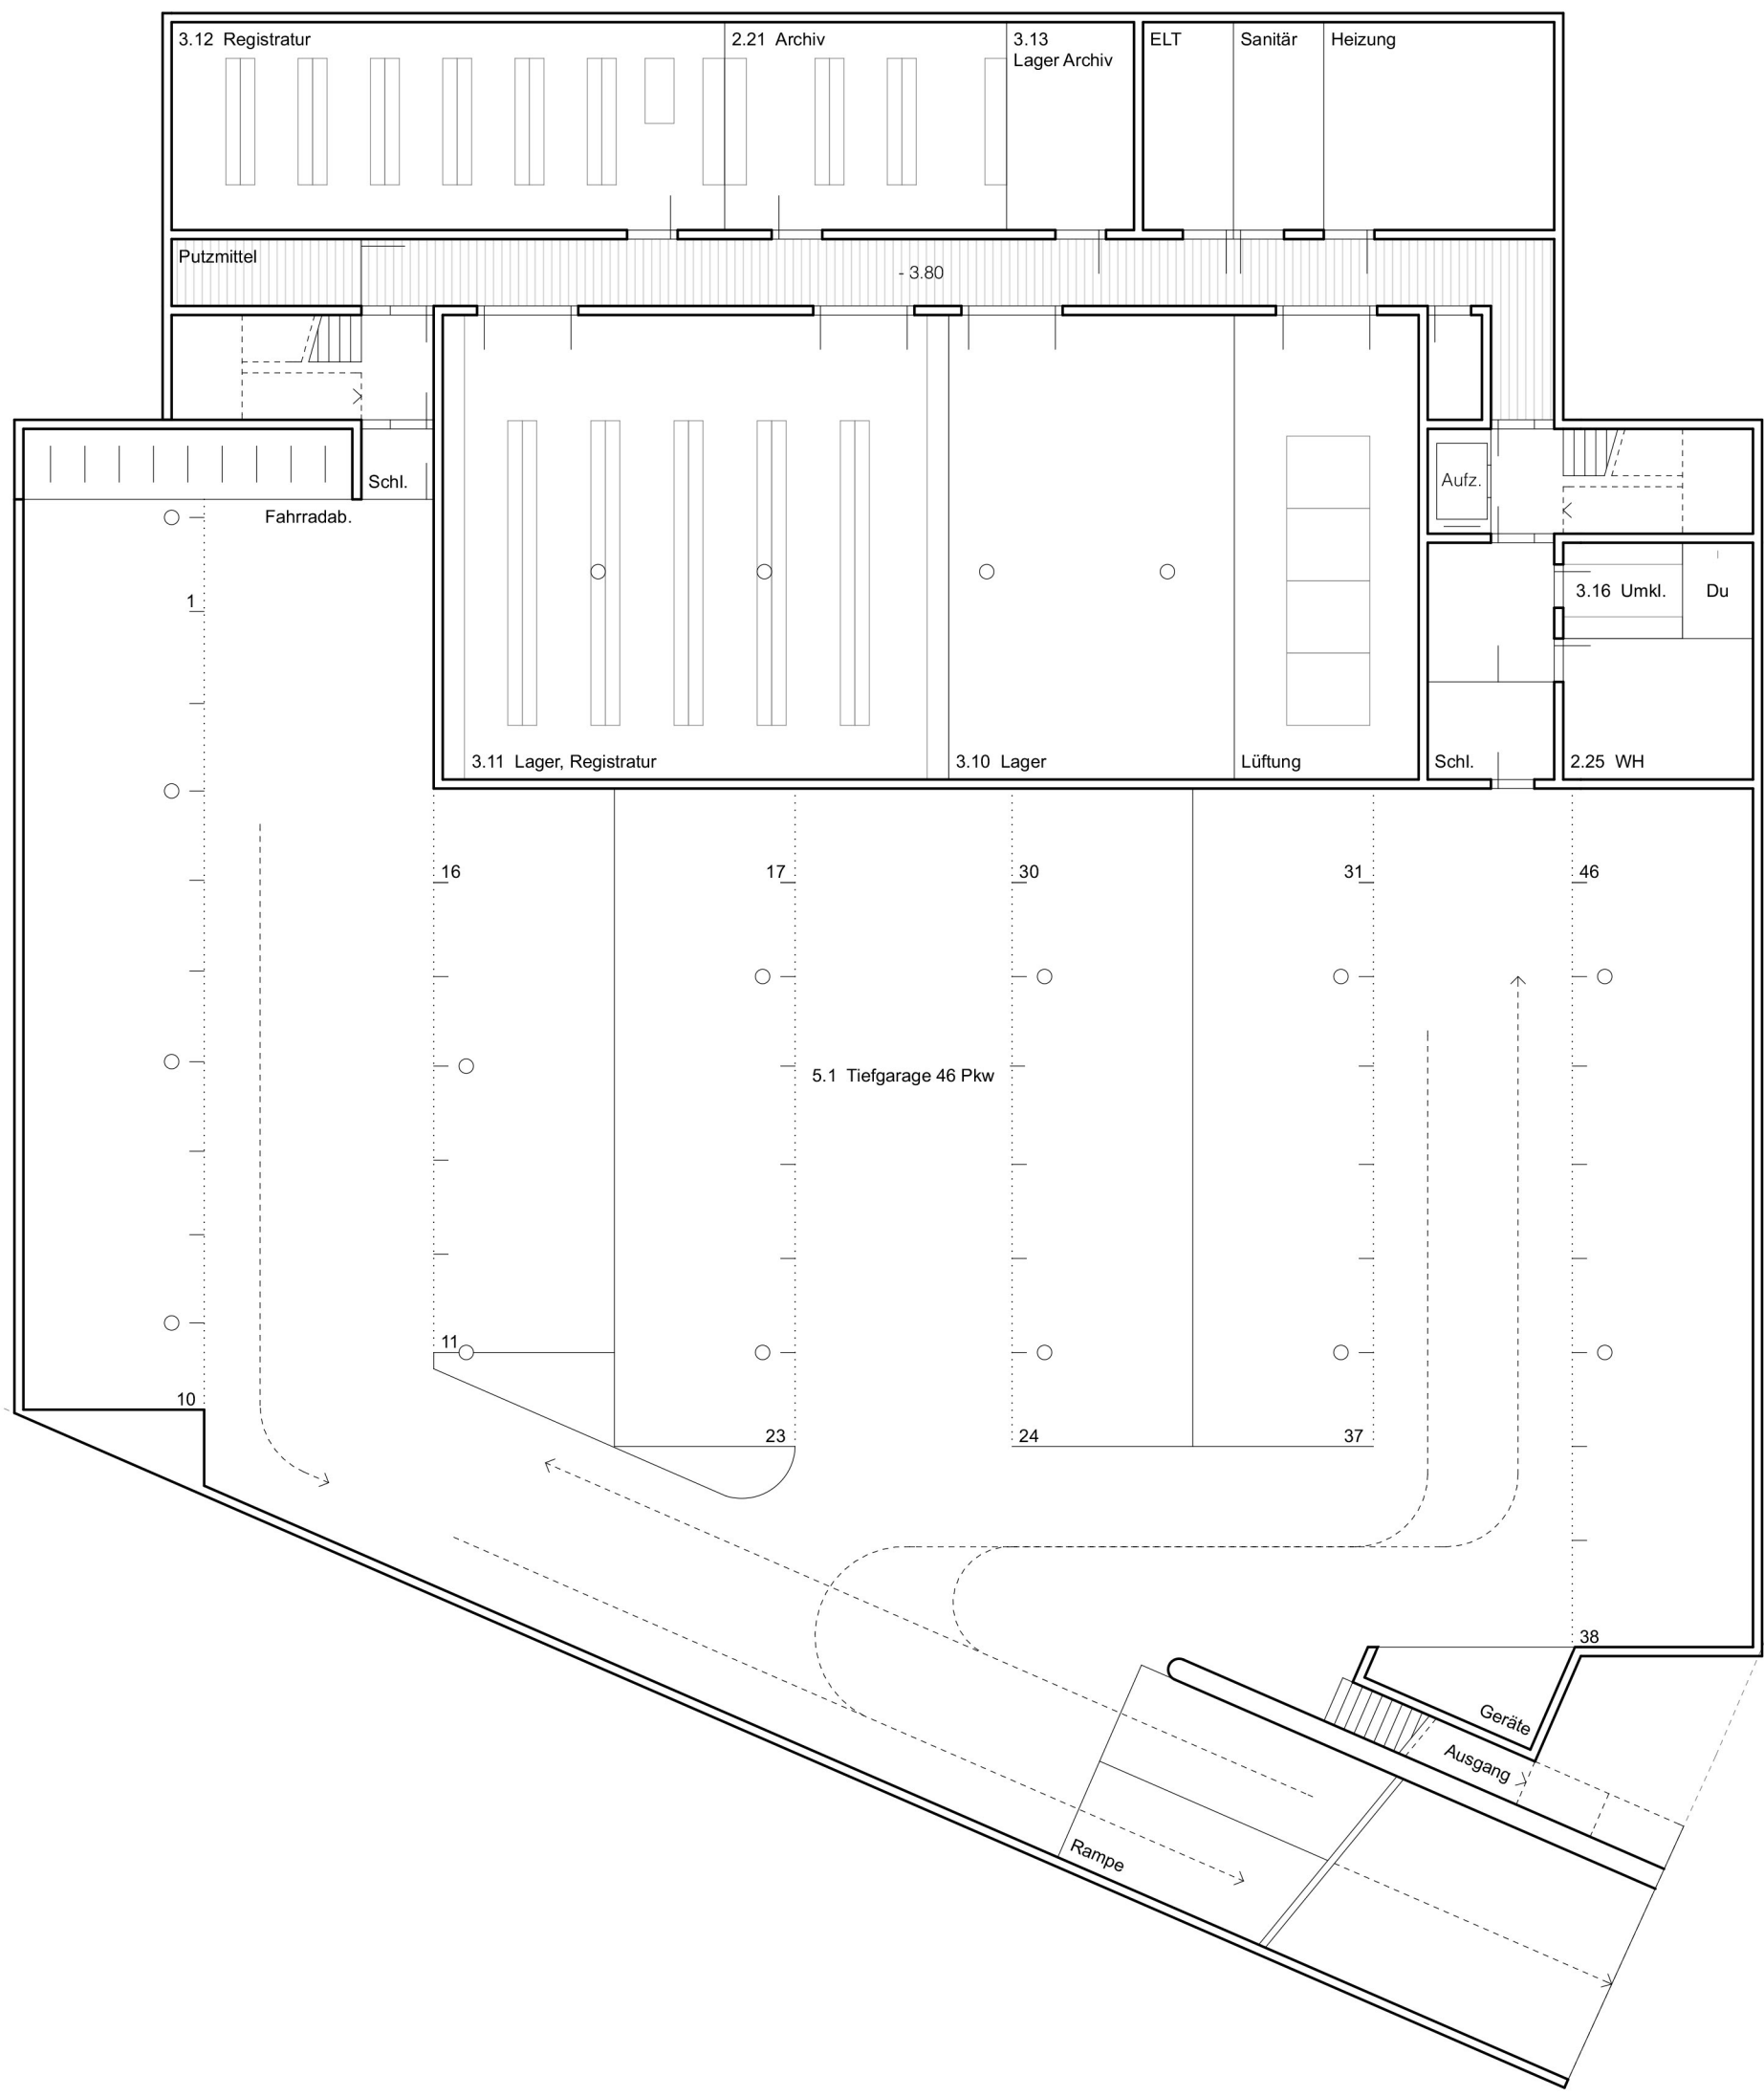

Grundriss Untergeschoss M 1:200

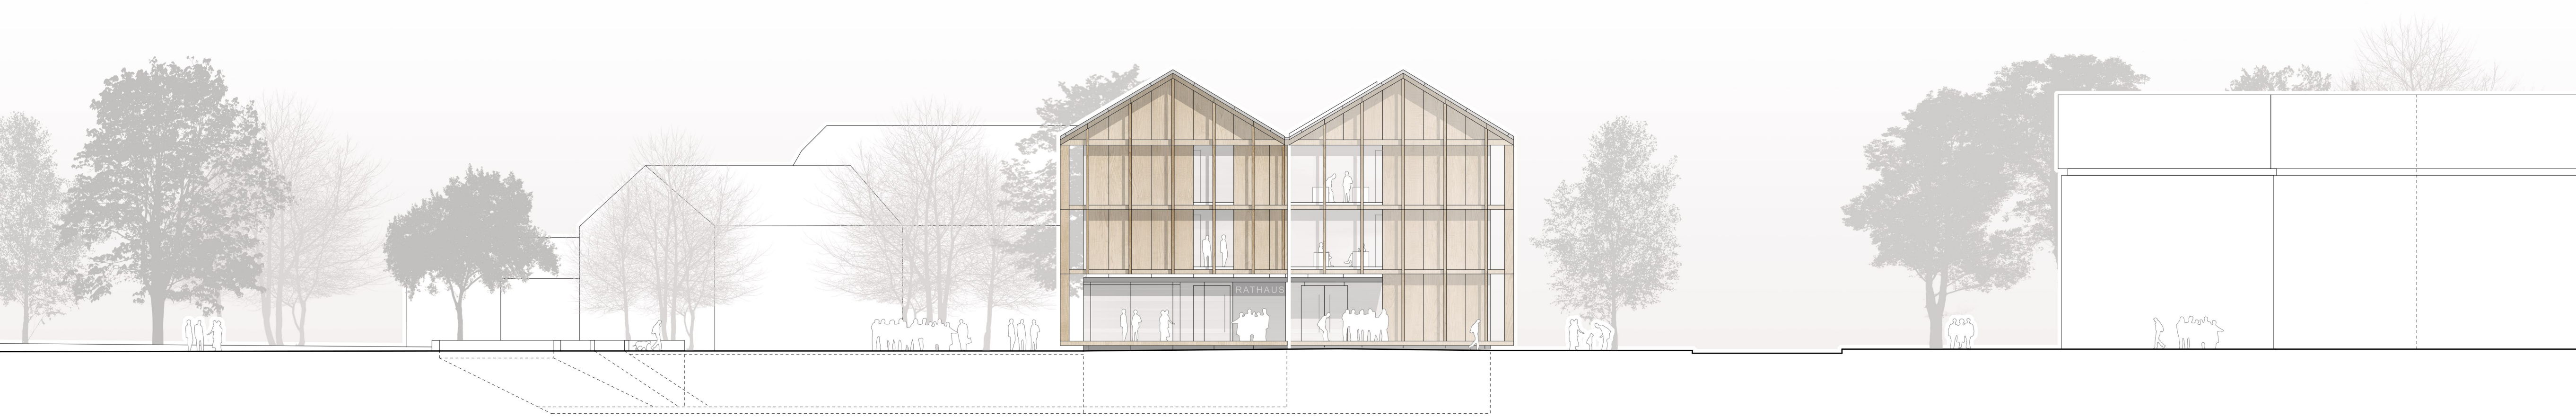


Ansicht Nord-Osten M 1:200

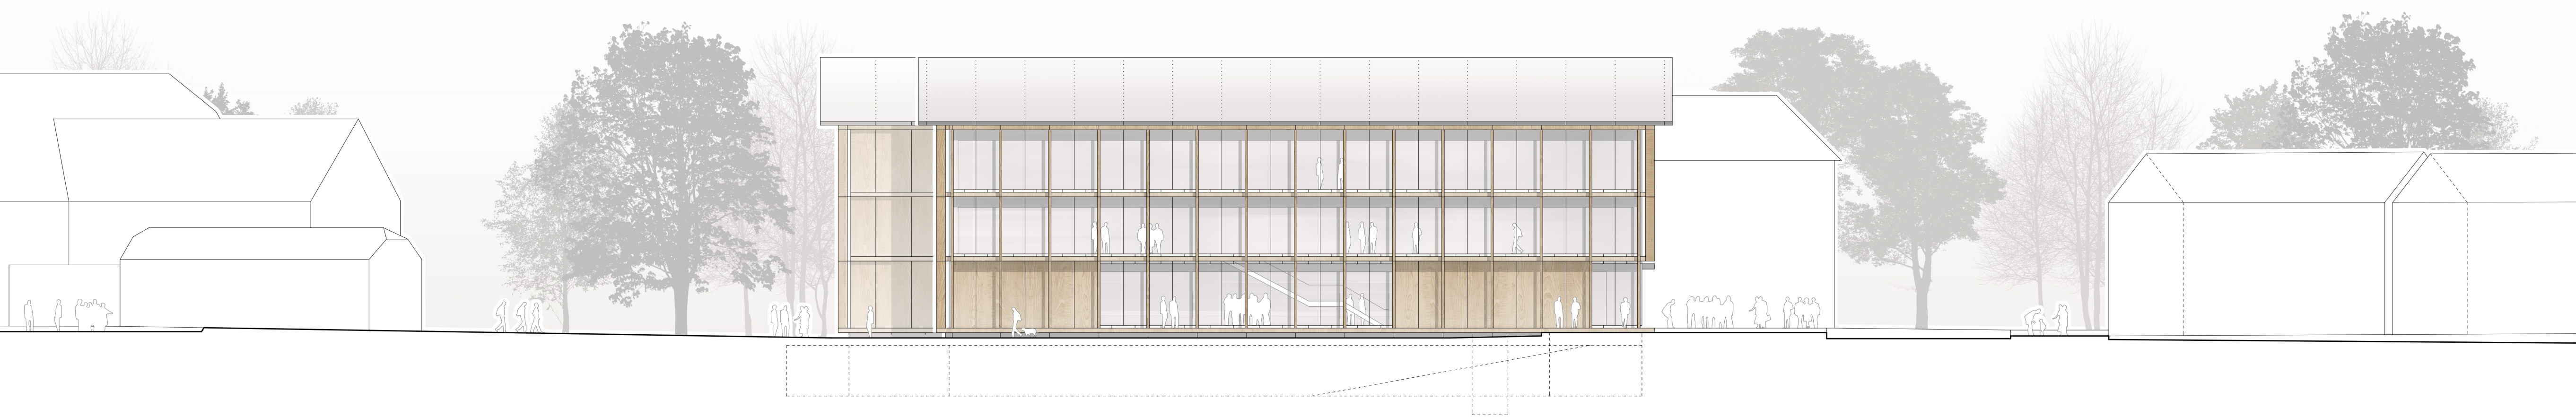

Ansicht Süd-Osten M 1:200



Querschnitt M 1:200

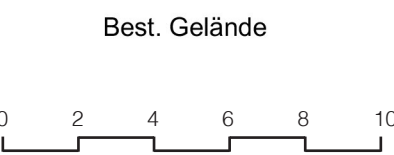

Zufahrt TG

Tiefgarage

Foyerbereich

Perchastrasse

Wohnzentrum Eitzel